

נספח חתכים

נספח לתכנית 1453356 - 305

תכנית אב זבולון דרום
קרית אתא

גליון 3 מתוך 3


תחולה	רקע
תיאור	חתכים תכנית בניין
תאריך עריכת הנספח	10/04/2025
קני"מ	1:500
תרשימים נוספים	קני"מ
שם תרשים	1-X,XXX
שם תרשים	1-X,XXX
שם תרשים	1-X,XXX

שמות וזהימות:


עורך הנספח	שם: דן שומני	תאריך: לויטון שומני ארכיטקטים בע"מ
------------	--------------	------------------------------------



מיקום

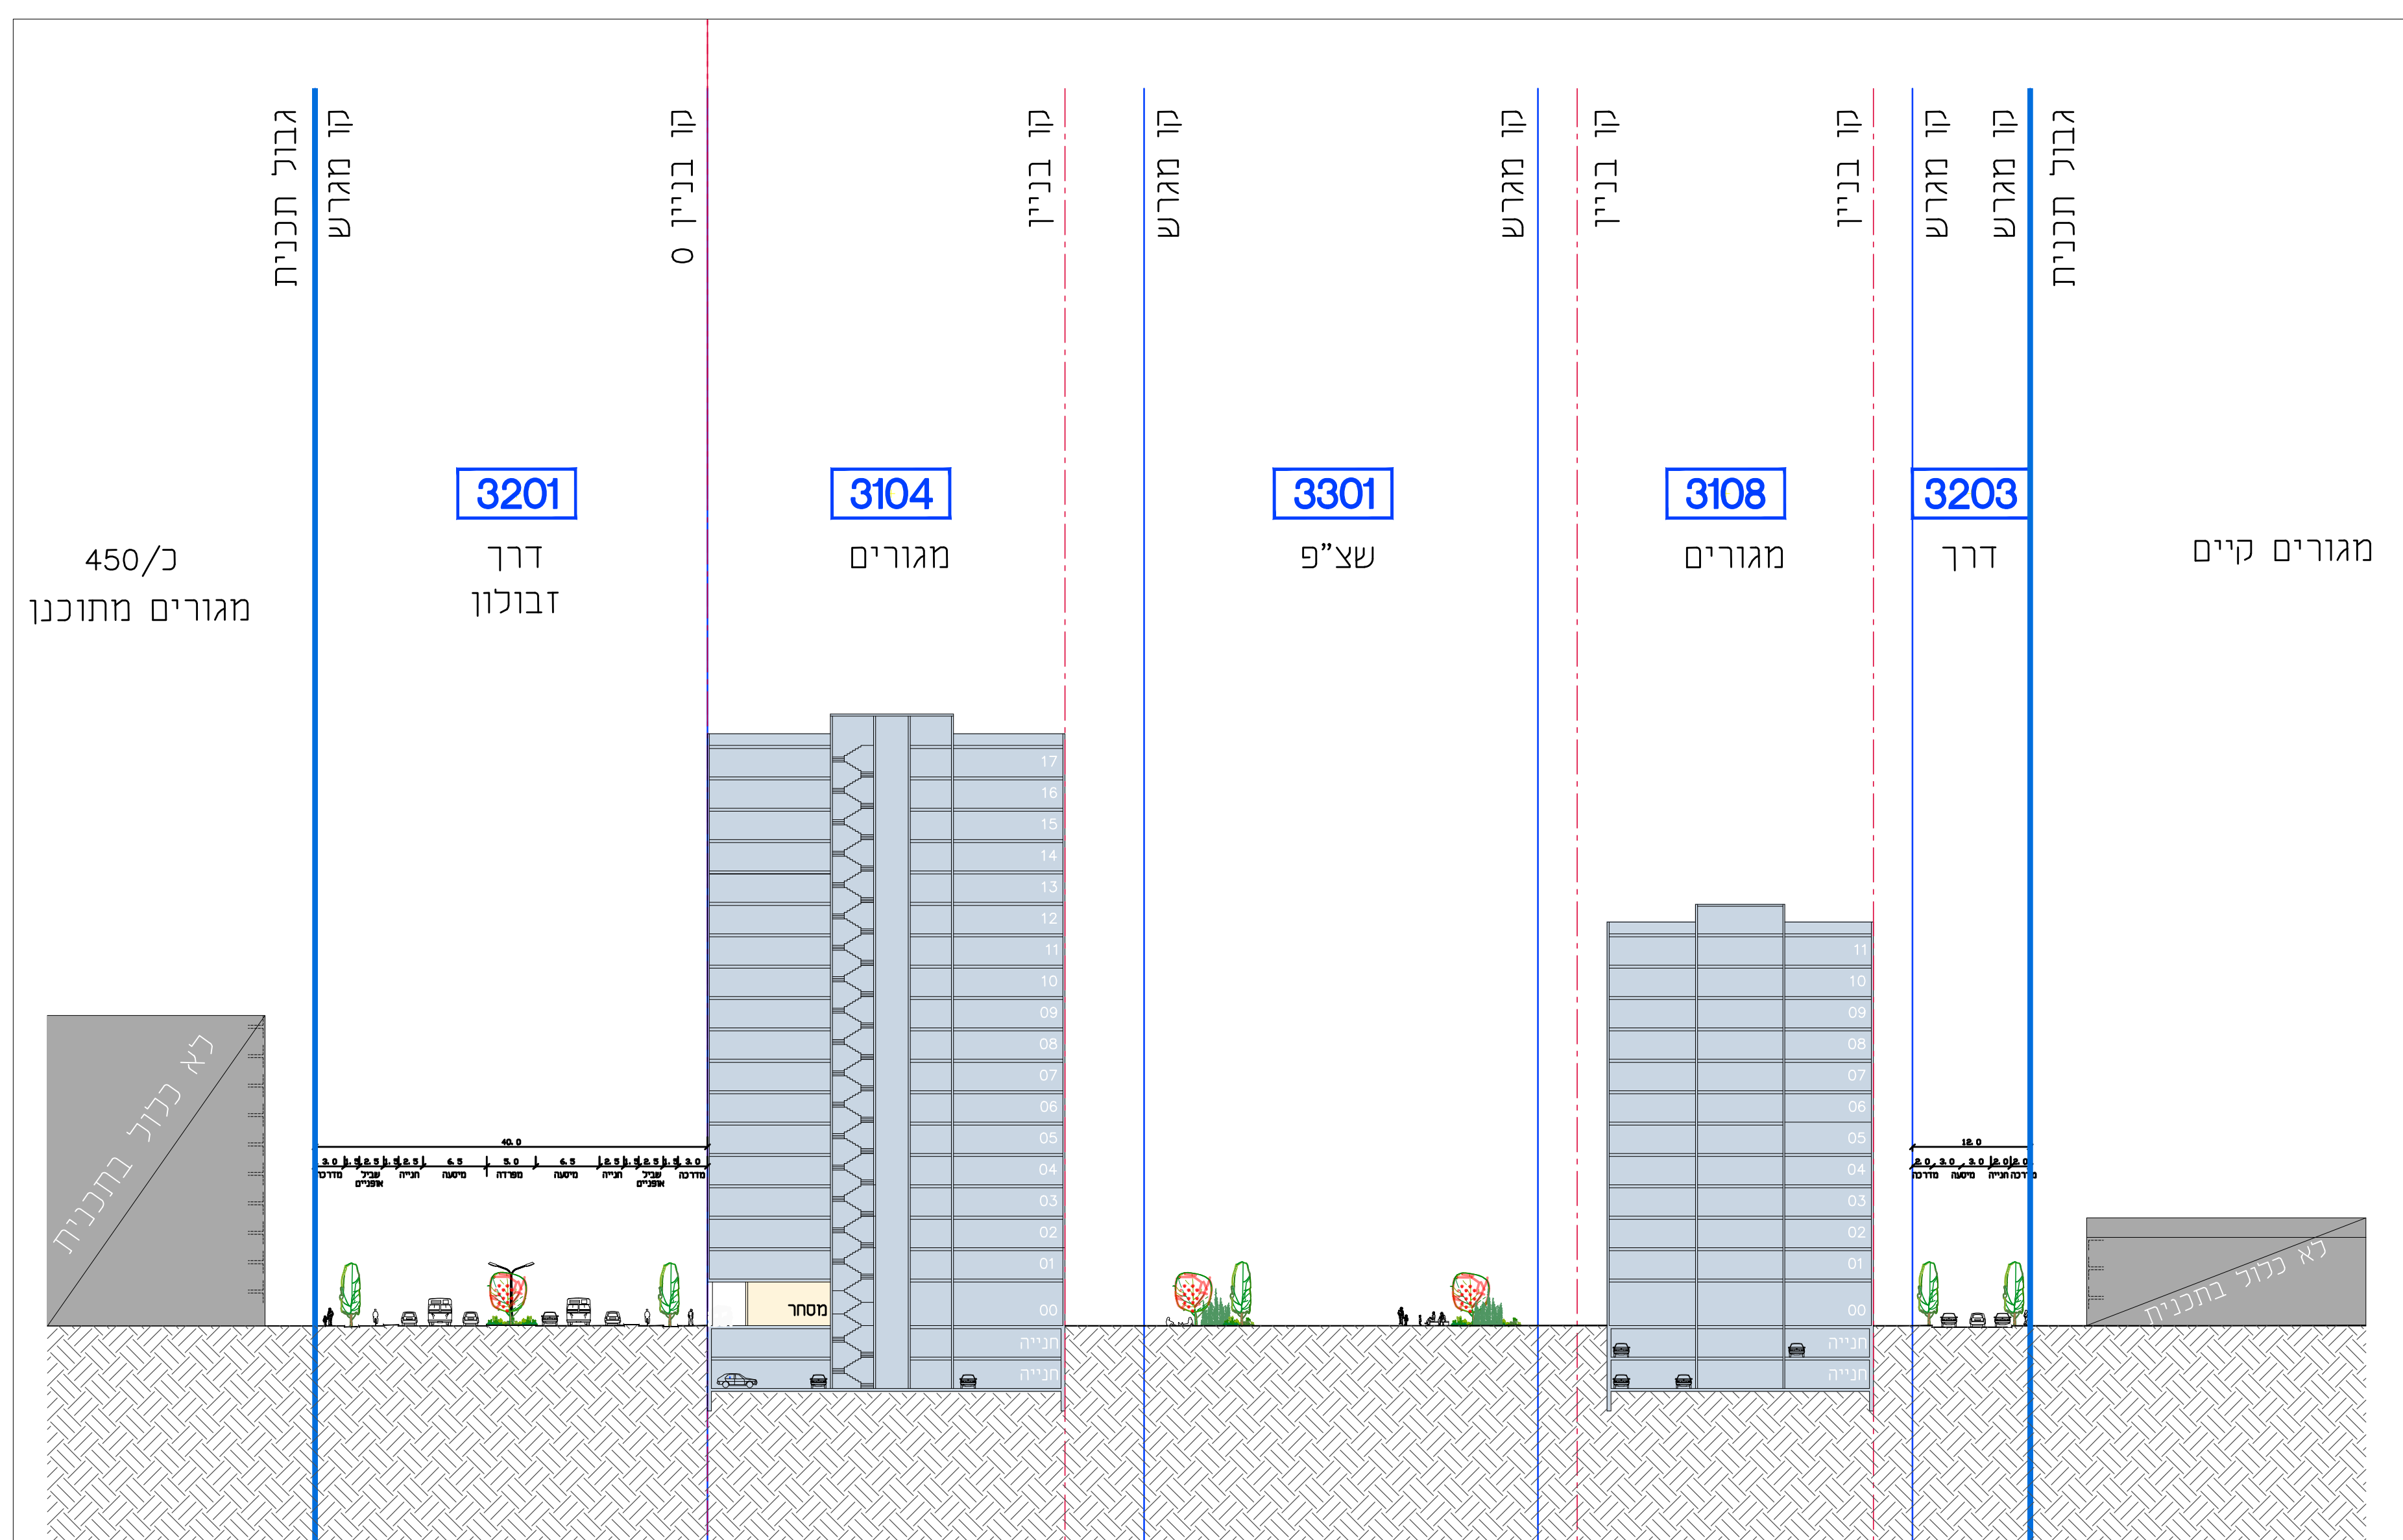


קני"מ 1:500

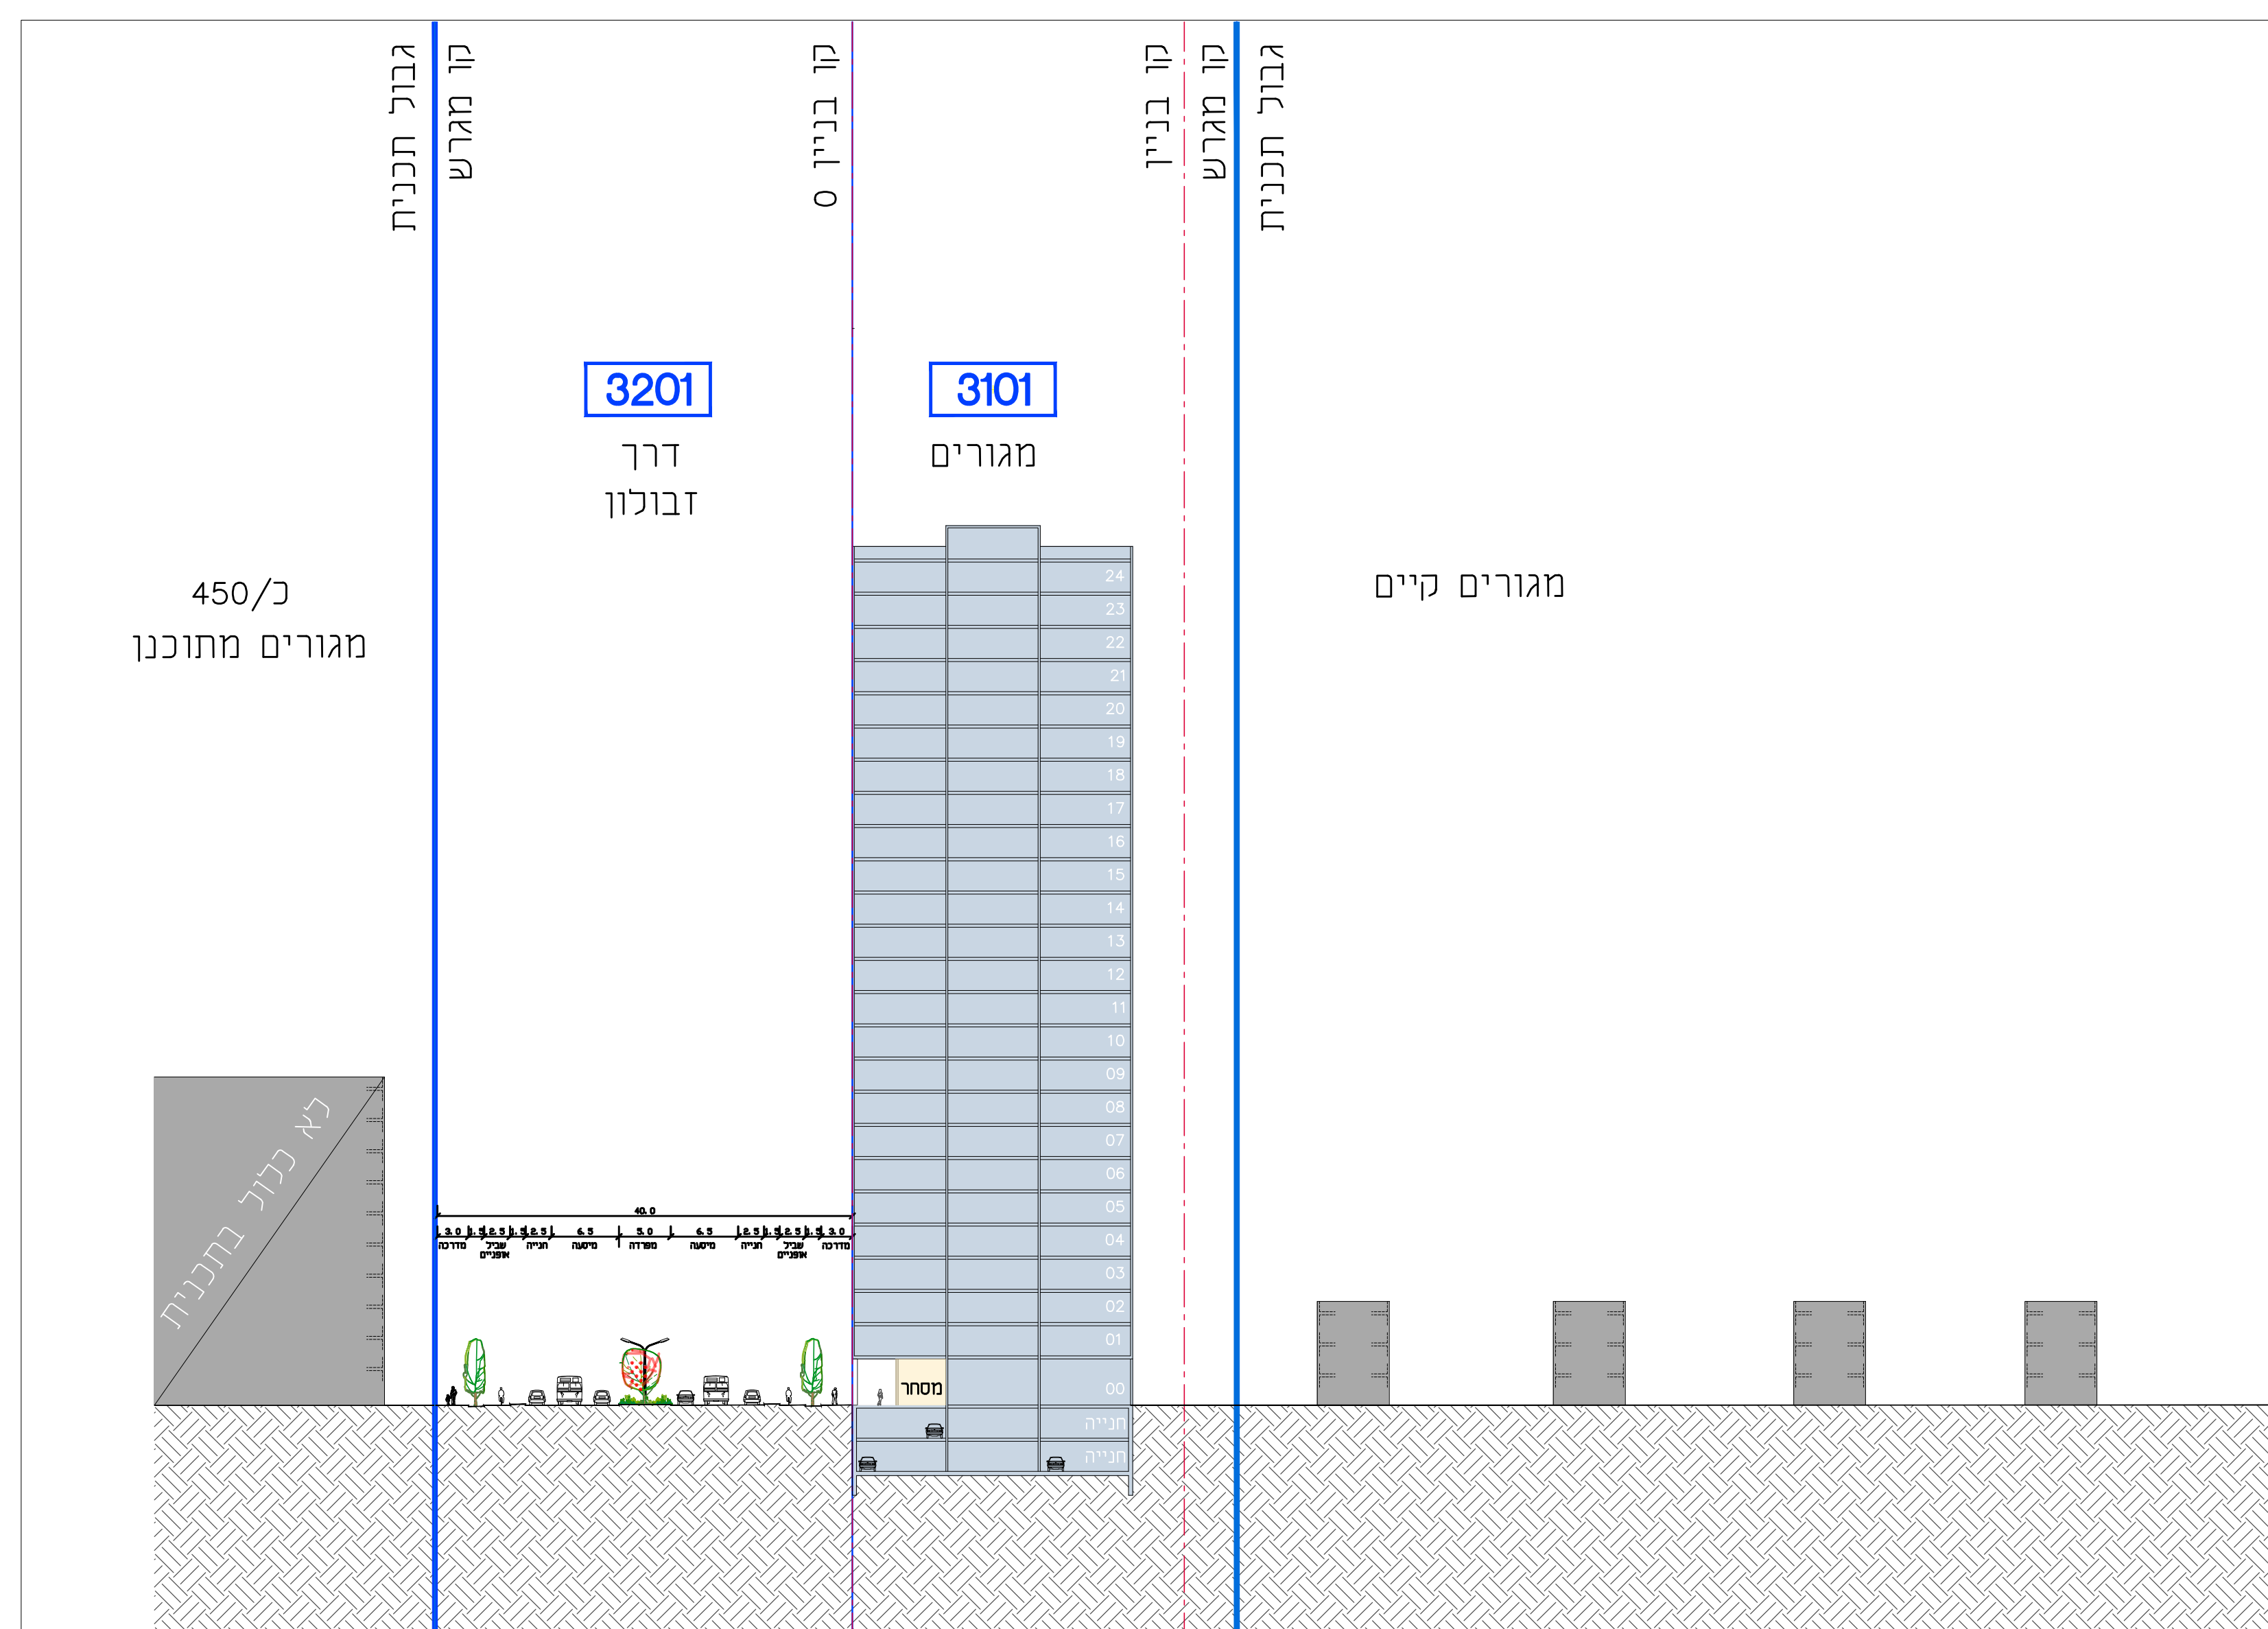

מתחם 3
תתקף א"ג-ב"

קני"מ 1:500

מתחם 2
תתקף א"ג-ג"

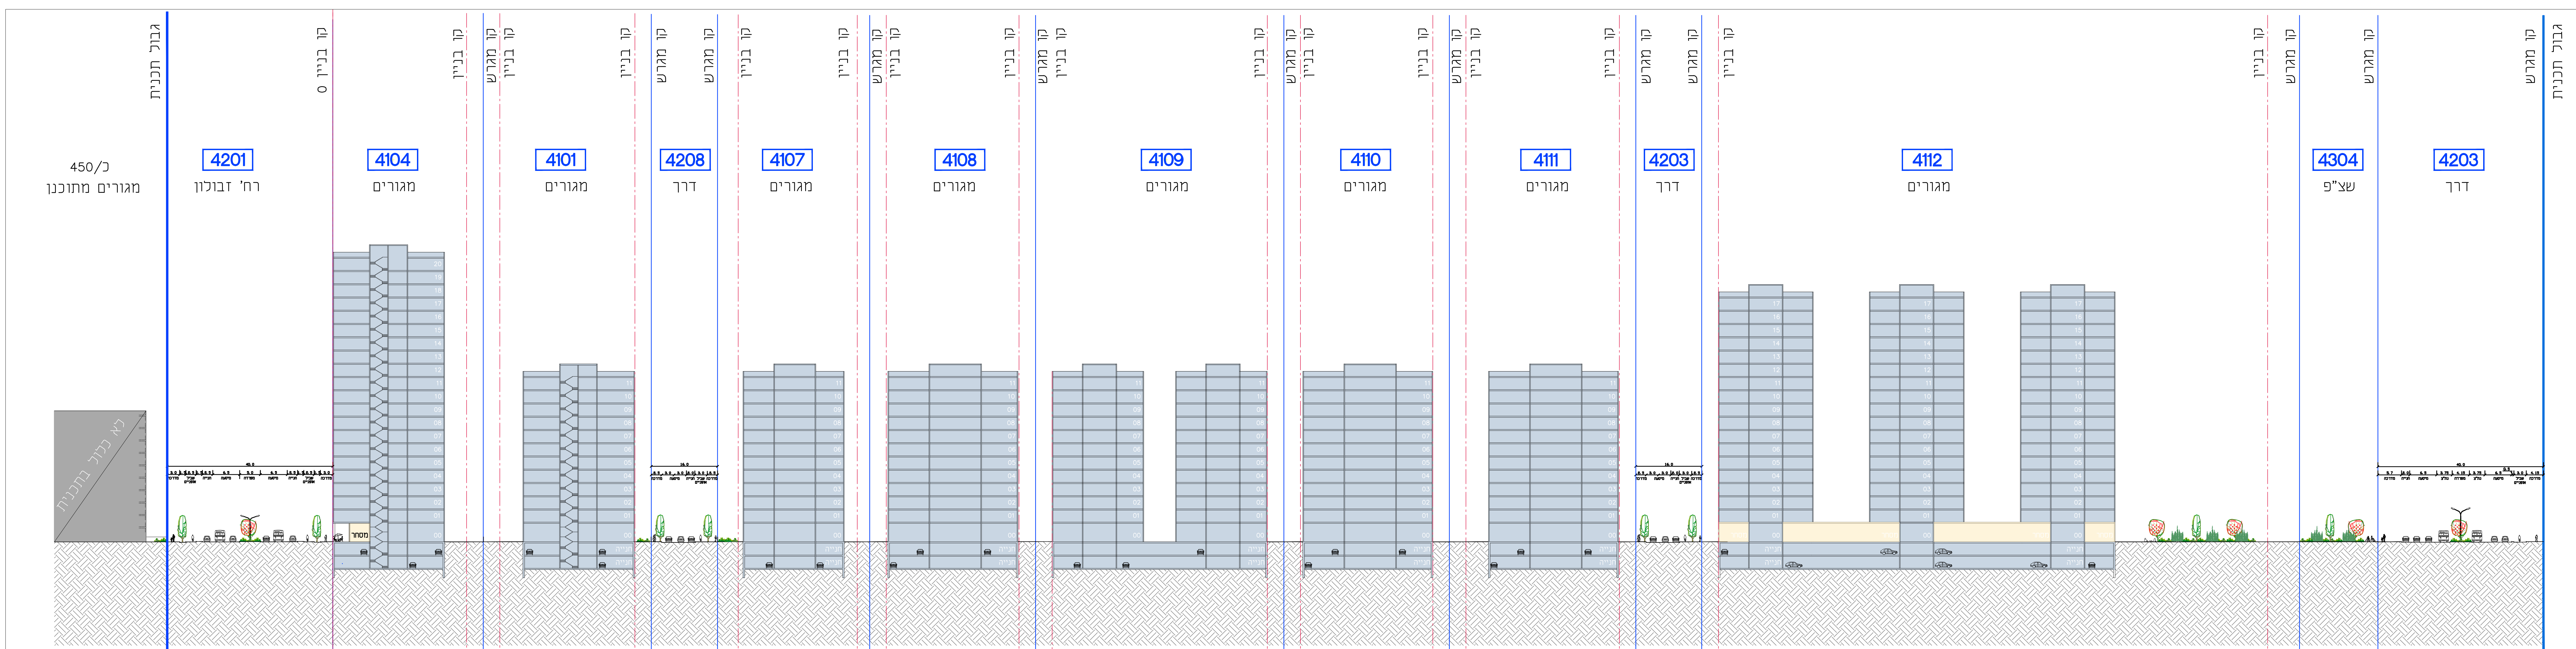

קני"מ 1:500

מתחם 4
תתקף א"ג-ד"

- מקרא:
- מגורים
- מסחר
- גבול תכנית
- קו מדרש
- קו בנין
- מספר תא

000