חתכים טיפוסיים קנ"מ 1:100

חתך טיפוסי 1 -
רח' יצחק בן צבי
רח' קיבוץ גלויות
רח' ליליינבלום
רח' שברונצה
רוחב זכות דרך - 12 מ' כביש דו סטרי

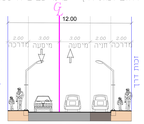

חתך טיפוסי 2 -
רח' קליגר
רח' גבעתי הצבאית
רוחב זכות דרך - 16 מ' כביש דו סטרי

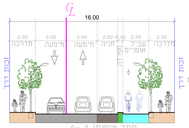

חתך טיפוסי 3 -
רח' חשמל שרת
רוחב זכות דרך - 20 מ' כביש דו סטרי

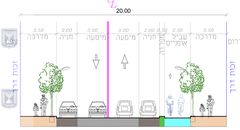

חתך טיפוסי 4 -
רח' אלון
רוחב זכות דרך - 25 מ' כביש דו סטרי

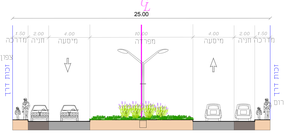

חתך טיפוסי 5 -5 חלופה א
רח' זבולון
רוחב זכות דרך -40 דו מסלולי דו סטרי

חתך טיפוסי 5 -5 חלופה ב
רח' זבולון
רוחב זכות דרך -40 דו מסלולי דו סטרי

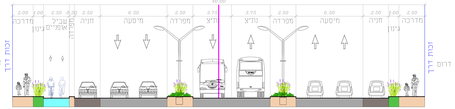

חתך טיפוסי 6 -
רח' התעלה
רוחב זכות דרך -40 דו מסלולי דו סטרי

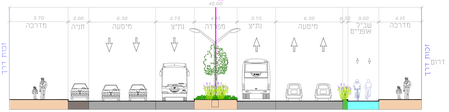

תנוחה קנ"מ 1:1000

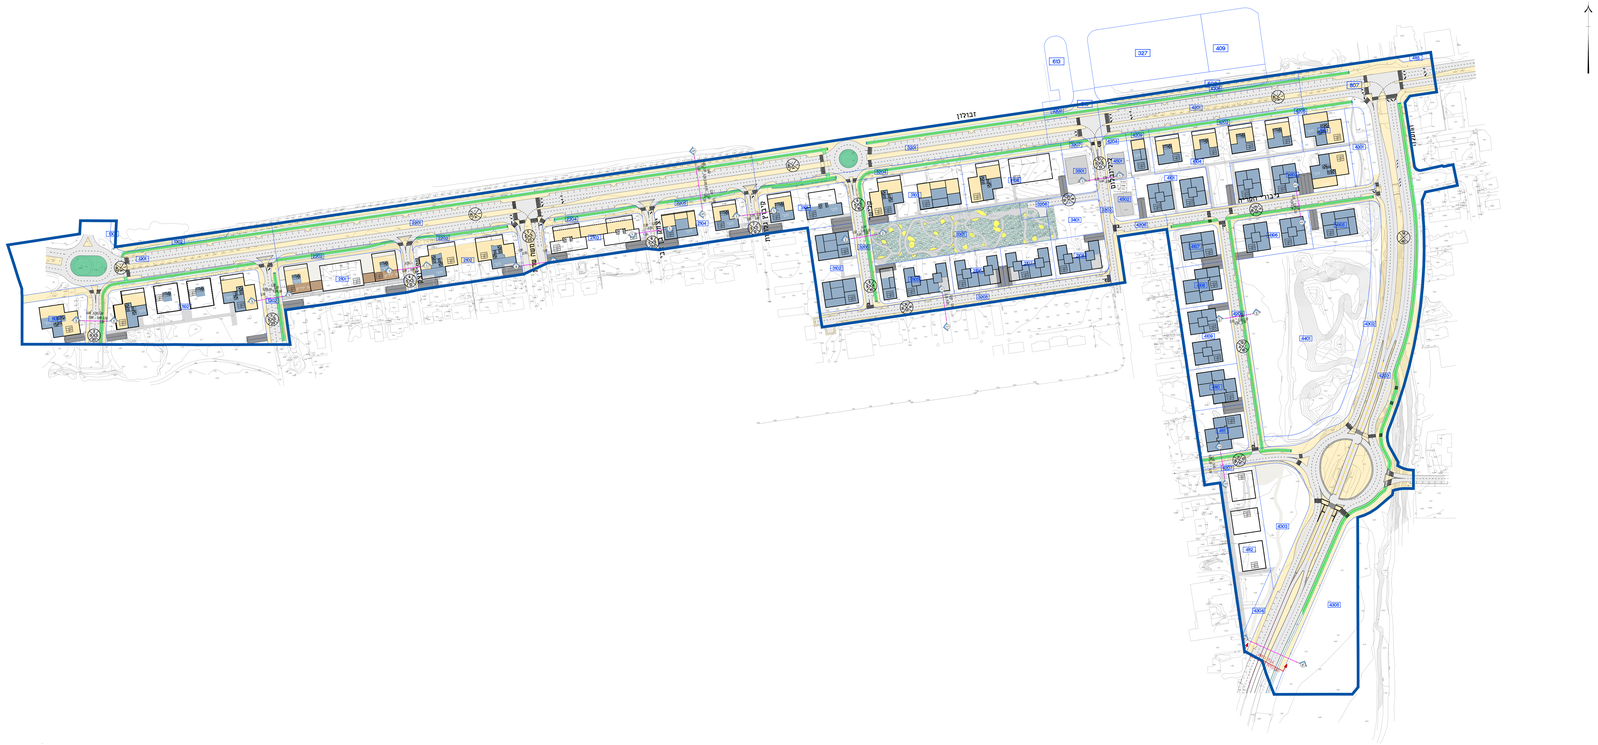
זבולון
אלון
הרצל
הגבעה
הגבעה
הגבעה